


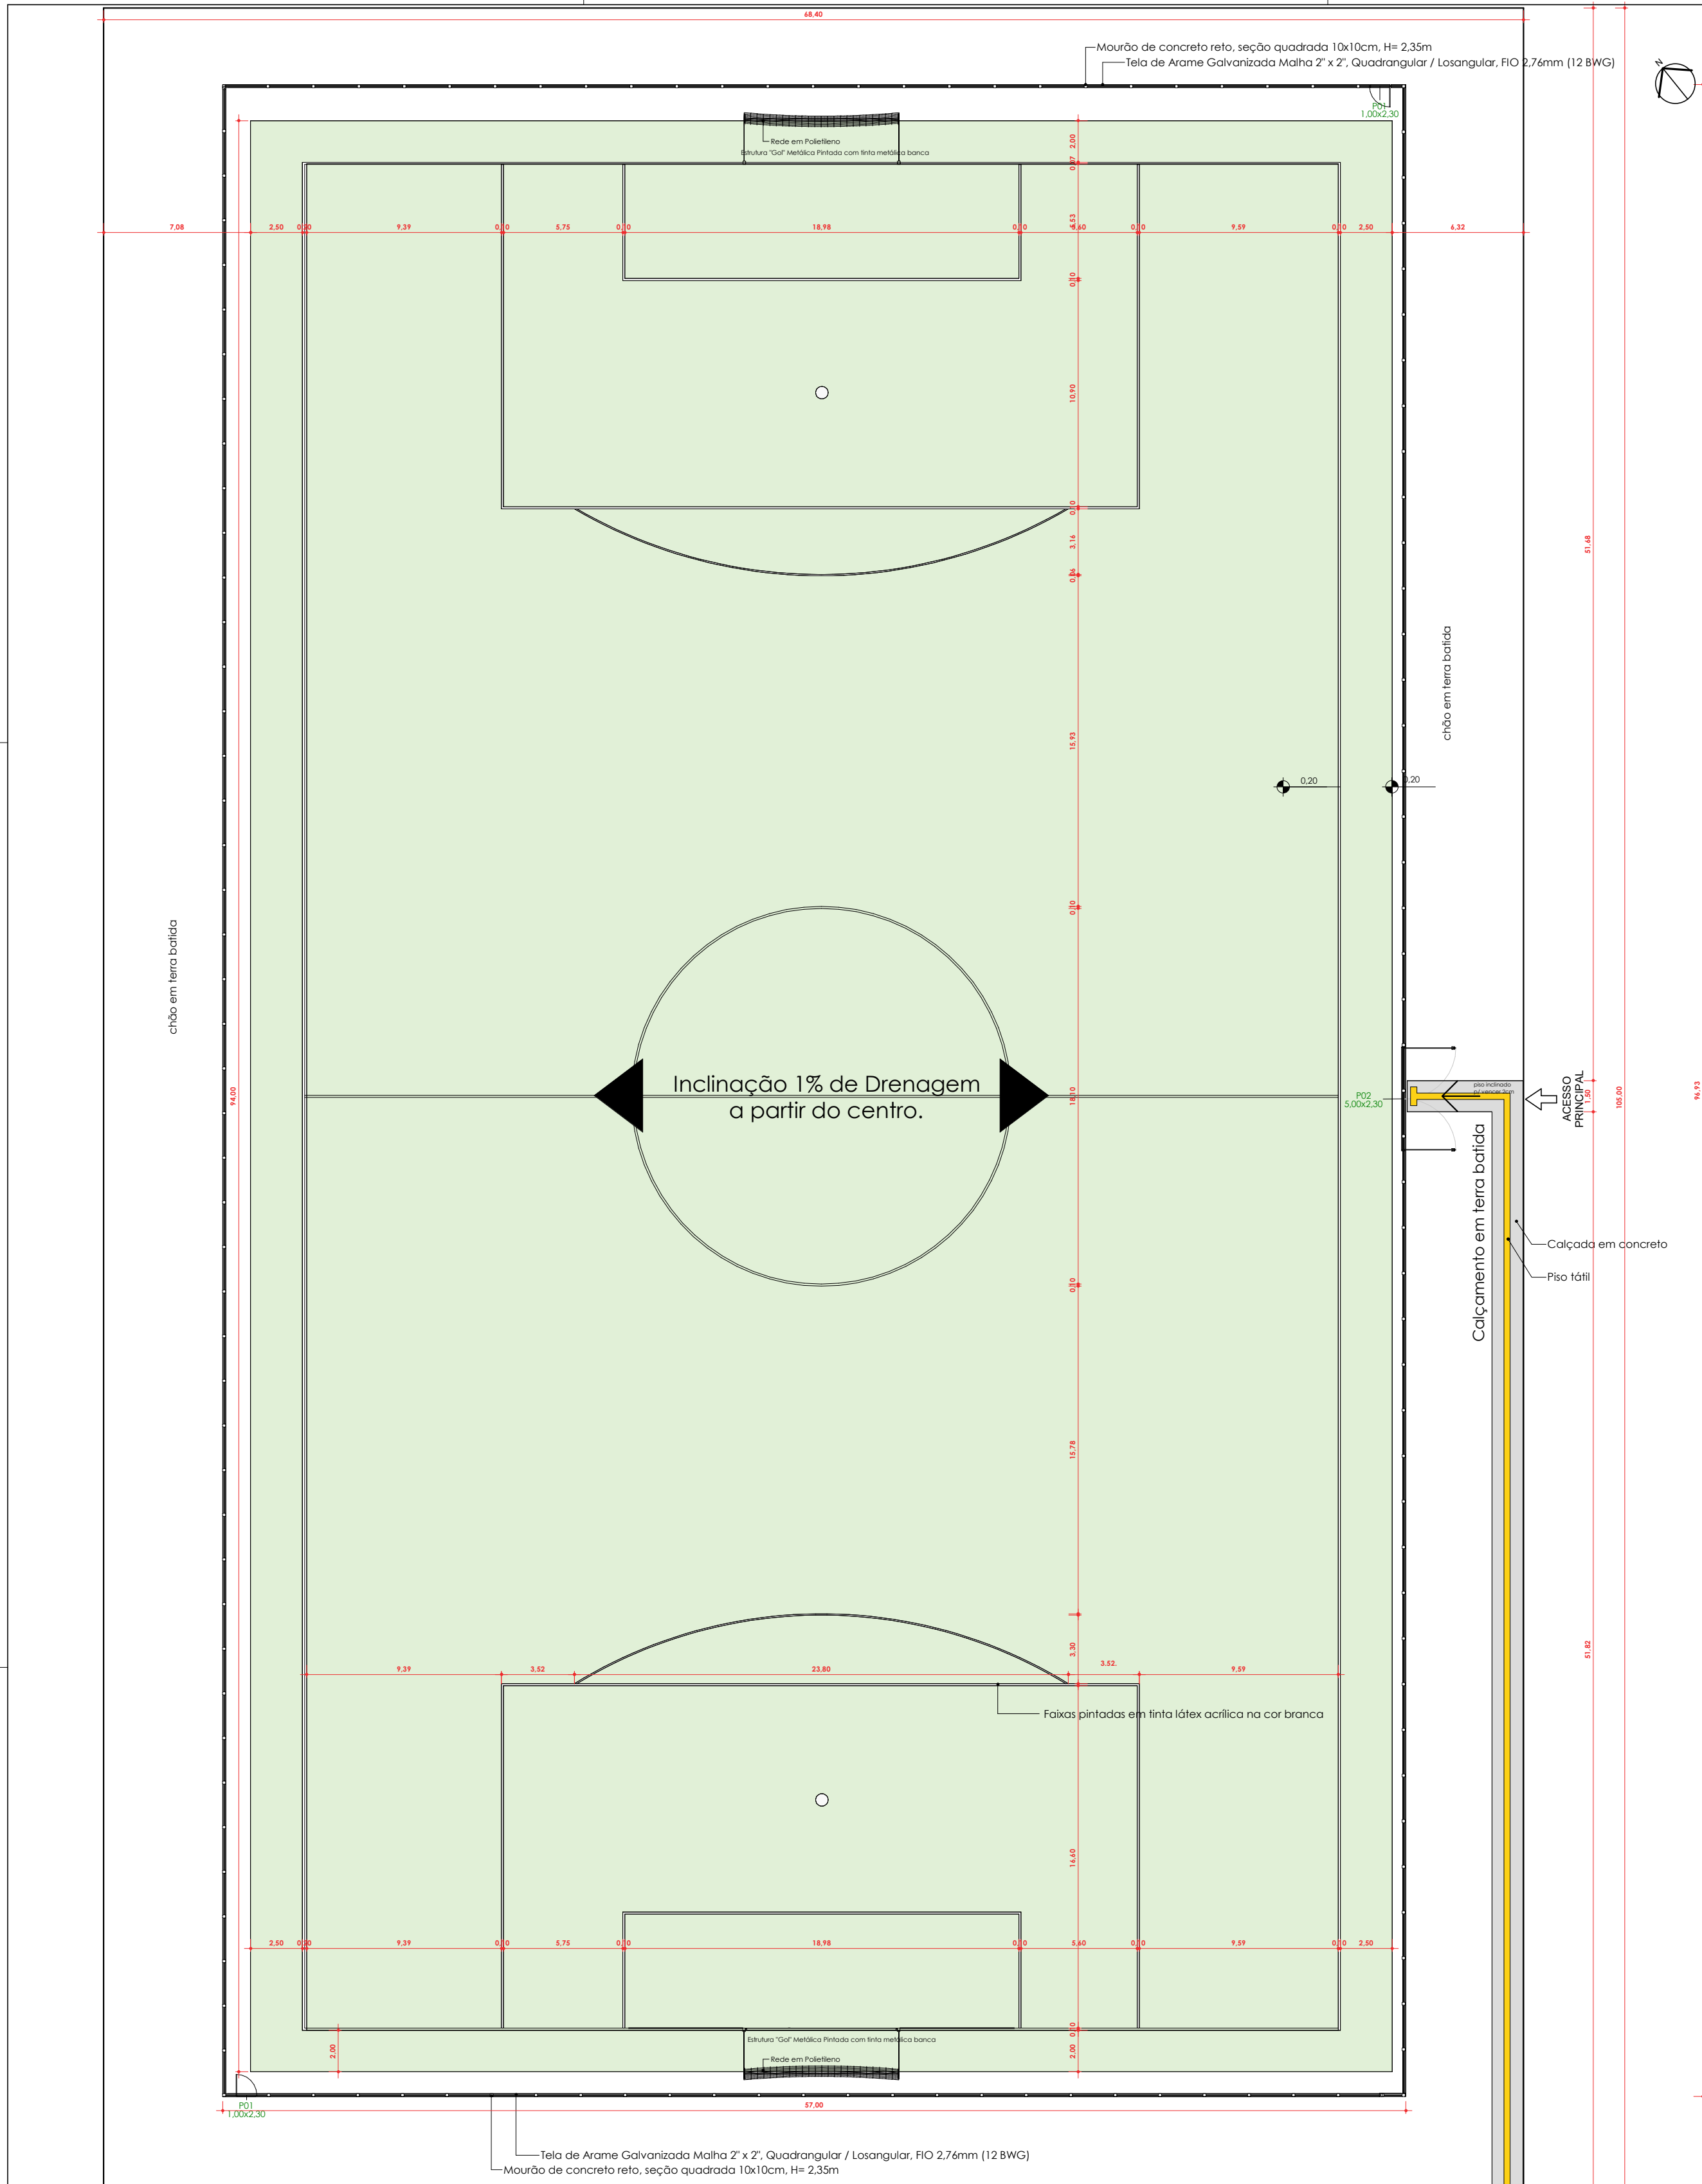

1 PLANTA BAIXA DE IMPLANTAÇÃO


1 : 150

2 CORTE A-A

1 : 100


3 CORTE B-B

1 : 100

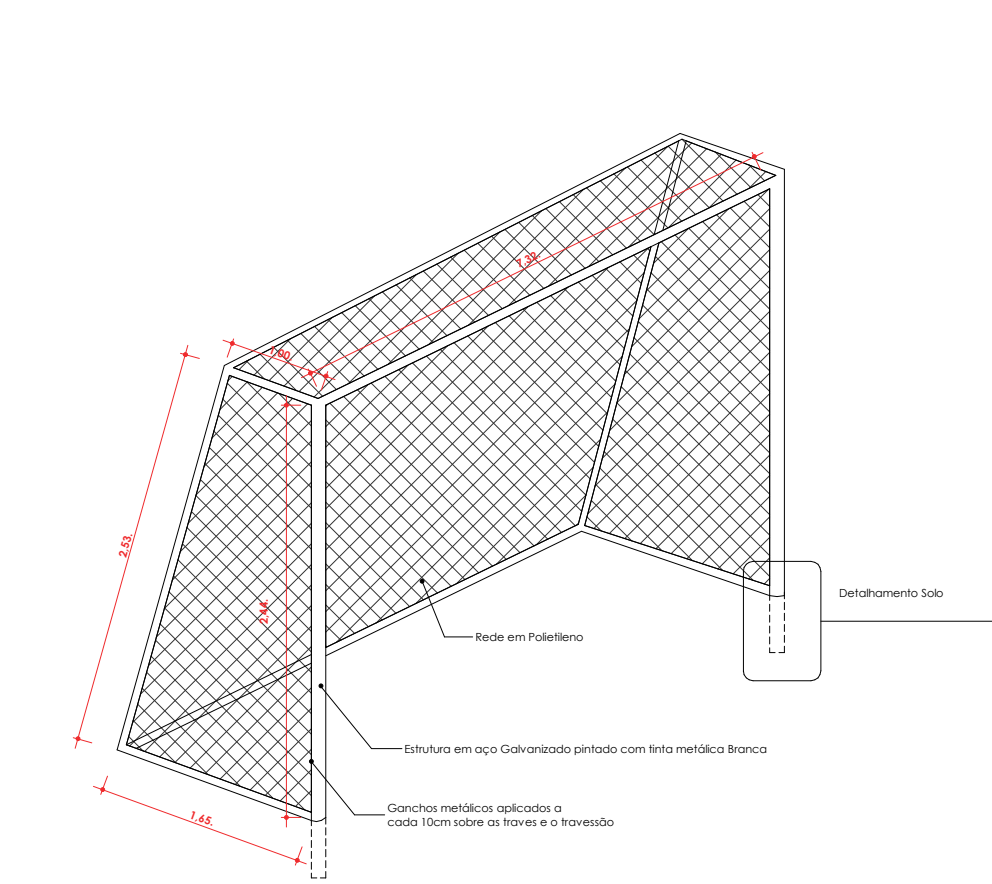


9 Detalhamento Perspectiva Trave

1 : 100

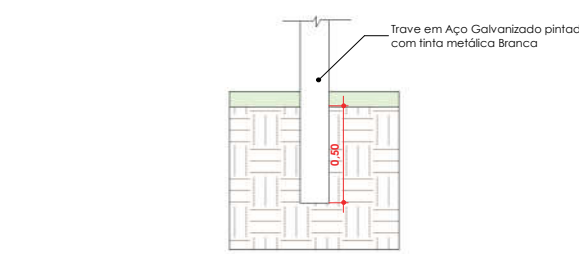


7 Detalhamento Solo

1 : 25

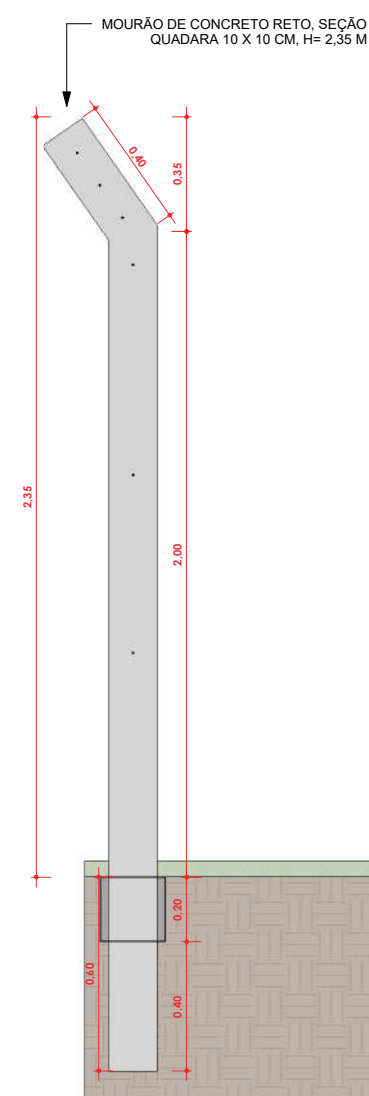


4 DET. A

1 : 15

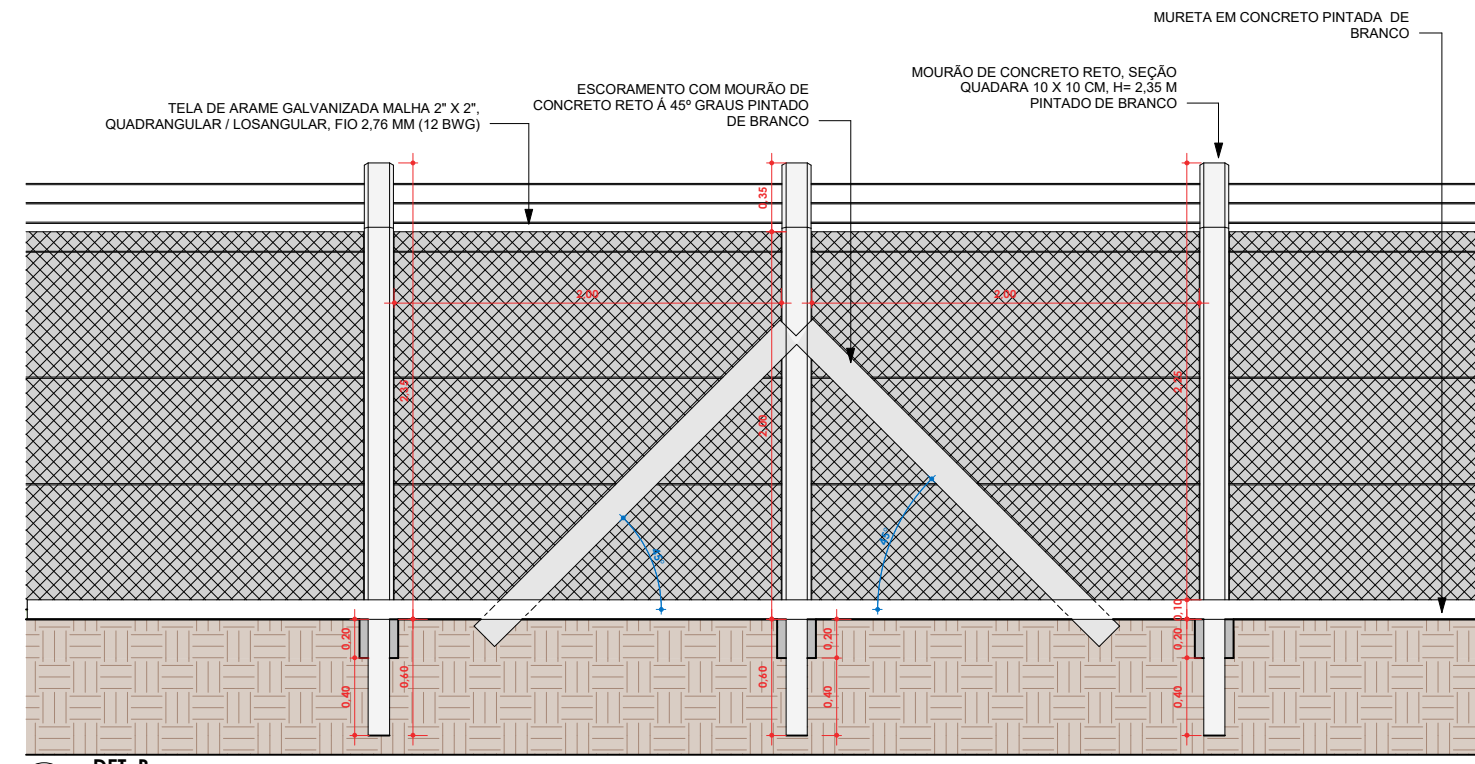

5 DET. B

1 : 25

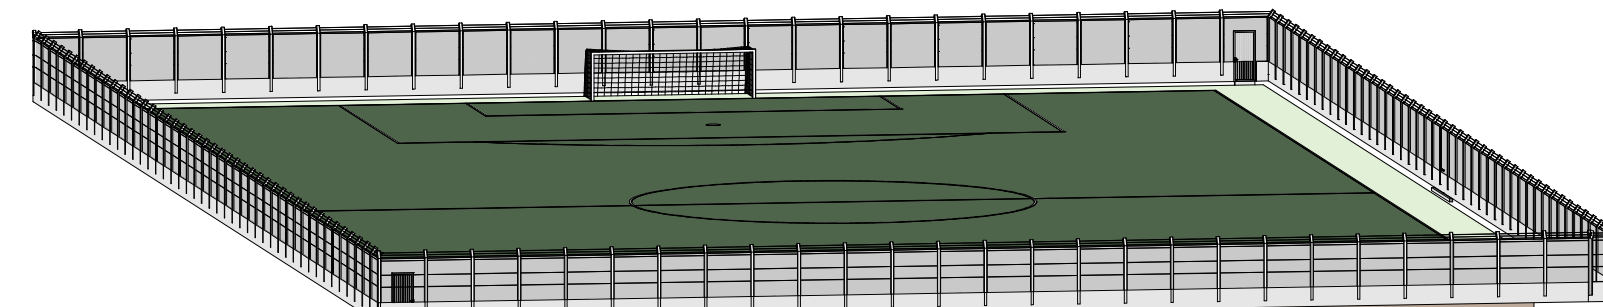

6 PERSPECTIVA 3D

1 : 300



8 Planta de Situação

1 : 3000

QUADRO GERAL DE ESQUADRIAS					
Nº	Largura	Altura	Tipo	Material	Qtde
PO1	1,00	2,30	PORTA DE ABRIR / 01 FOLHA	METAL	4
PO2	5,00	2,30	PORTÃO DE ABRIR / 02 FOLHAS	METAL	2
Total geral: 6					6

APROVAÇÕES: PREFEITURA



PREFEITURA MUNICIPAL DE PEIXE - TO

ADMINISTRAÇÃO
2021 / 2024

ARQUITETURA

PROJETO INSTITUCIONAL

Proprietário: PREFEITURA MUNICIPAL DE PEIXE - TO
Endereço: Campo Vila Quikaba, Latitude: 11°52'53.80"S Longitude 48°50'16.82"O,
PEIXE-TO.

Autor do Projeto: ELVAN LEÃO COSTA

Áreas:
Área Total = 8.231 m²
Área Impermeável = 86,10 m²
Área Paved = 17,38 m²
Área Campo de Futebol = Área de Segurança = 5.150 m²

Conteúdo:
Planta de Situação
Planta Baixa de Implantação
Corte A-A
Corte B-B
Perspectiva 3D
Detalhamento em Perspectiva Trave
Detalhamento Solo

assinaturas

PROP.: PREFEITURA MUNICIPAL DE PEIXE - TO
CNPJ: 02.396.166/0001-02

RESP. CIVIL: ELVAN LEÃO COSTA
Engenheiro Civil CREA: 788980-TO

IMPLANTAÇÃO

Escala: INDICADA
Data: OUTUBRO 2021