
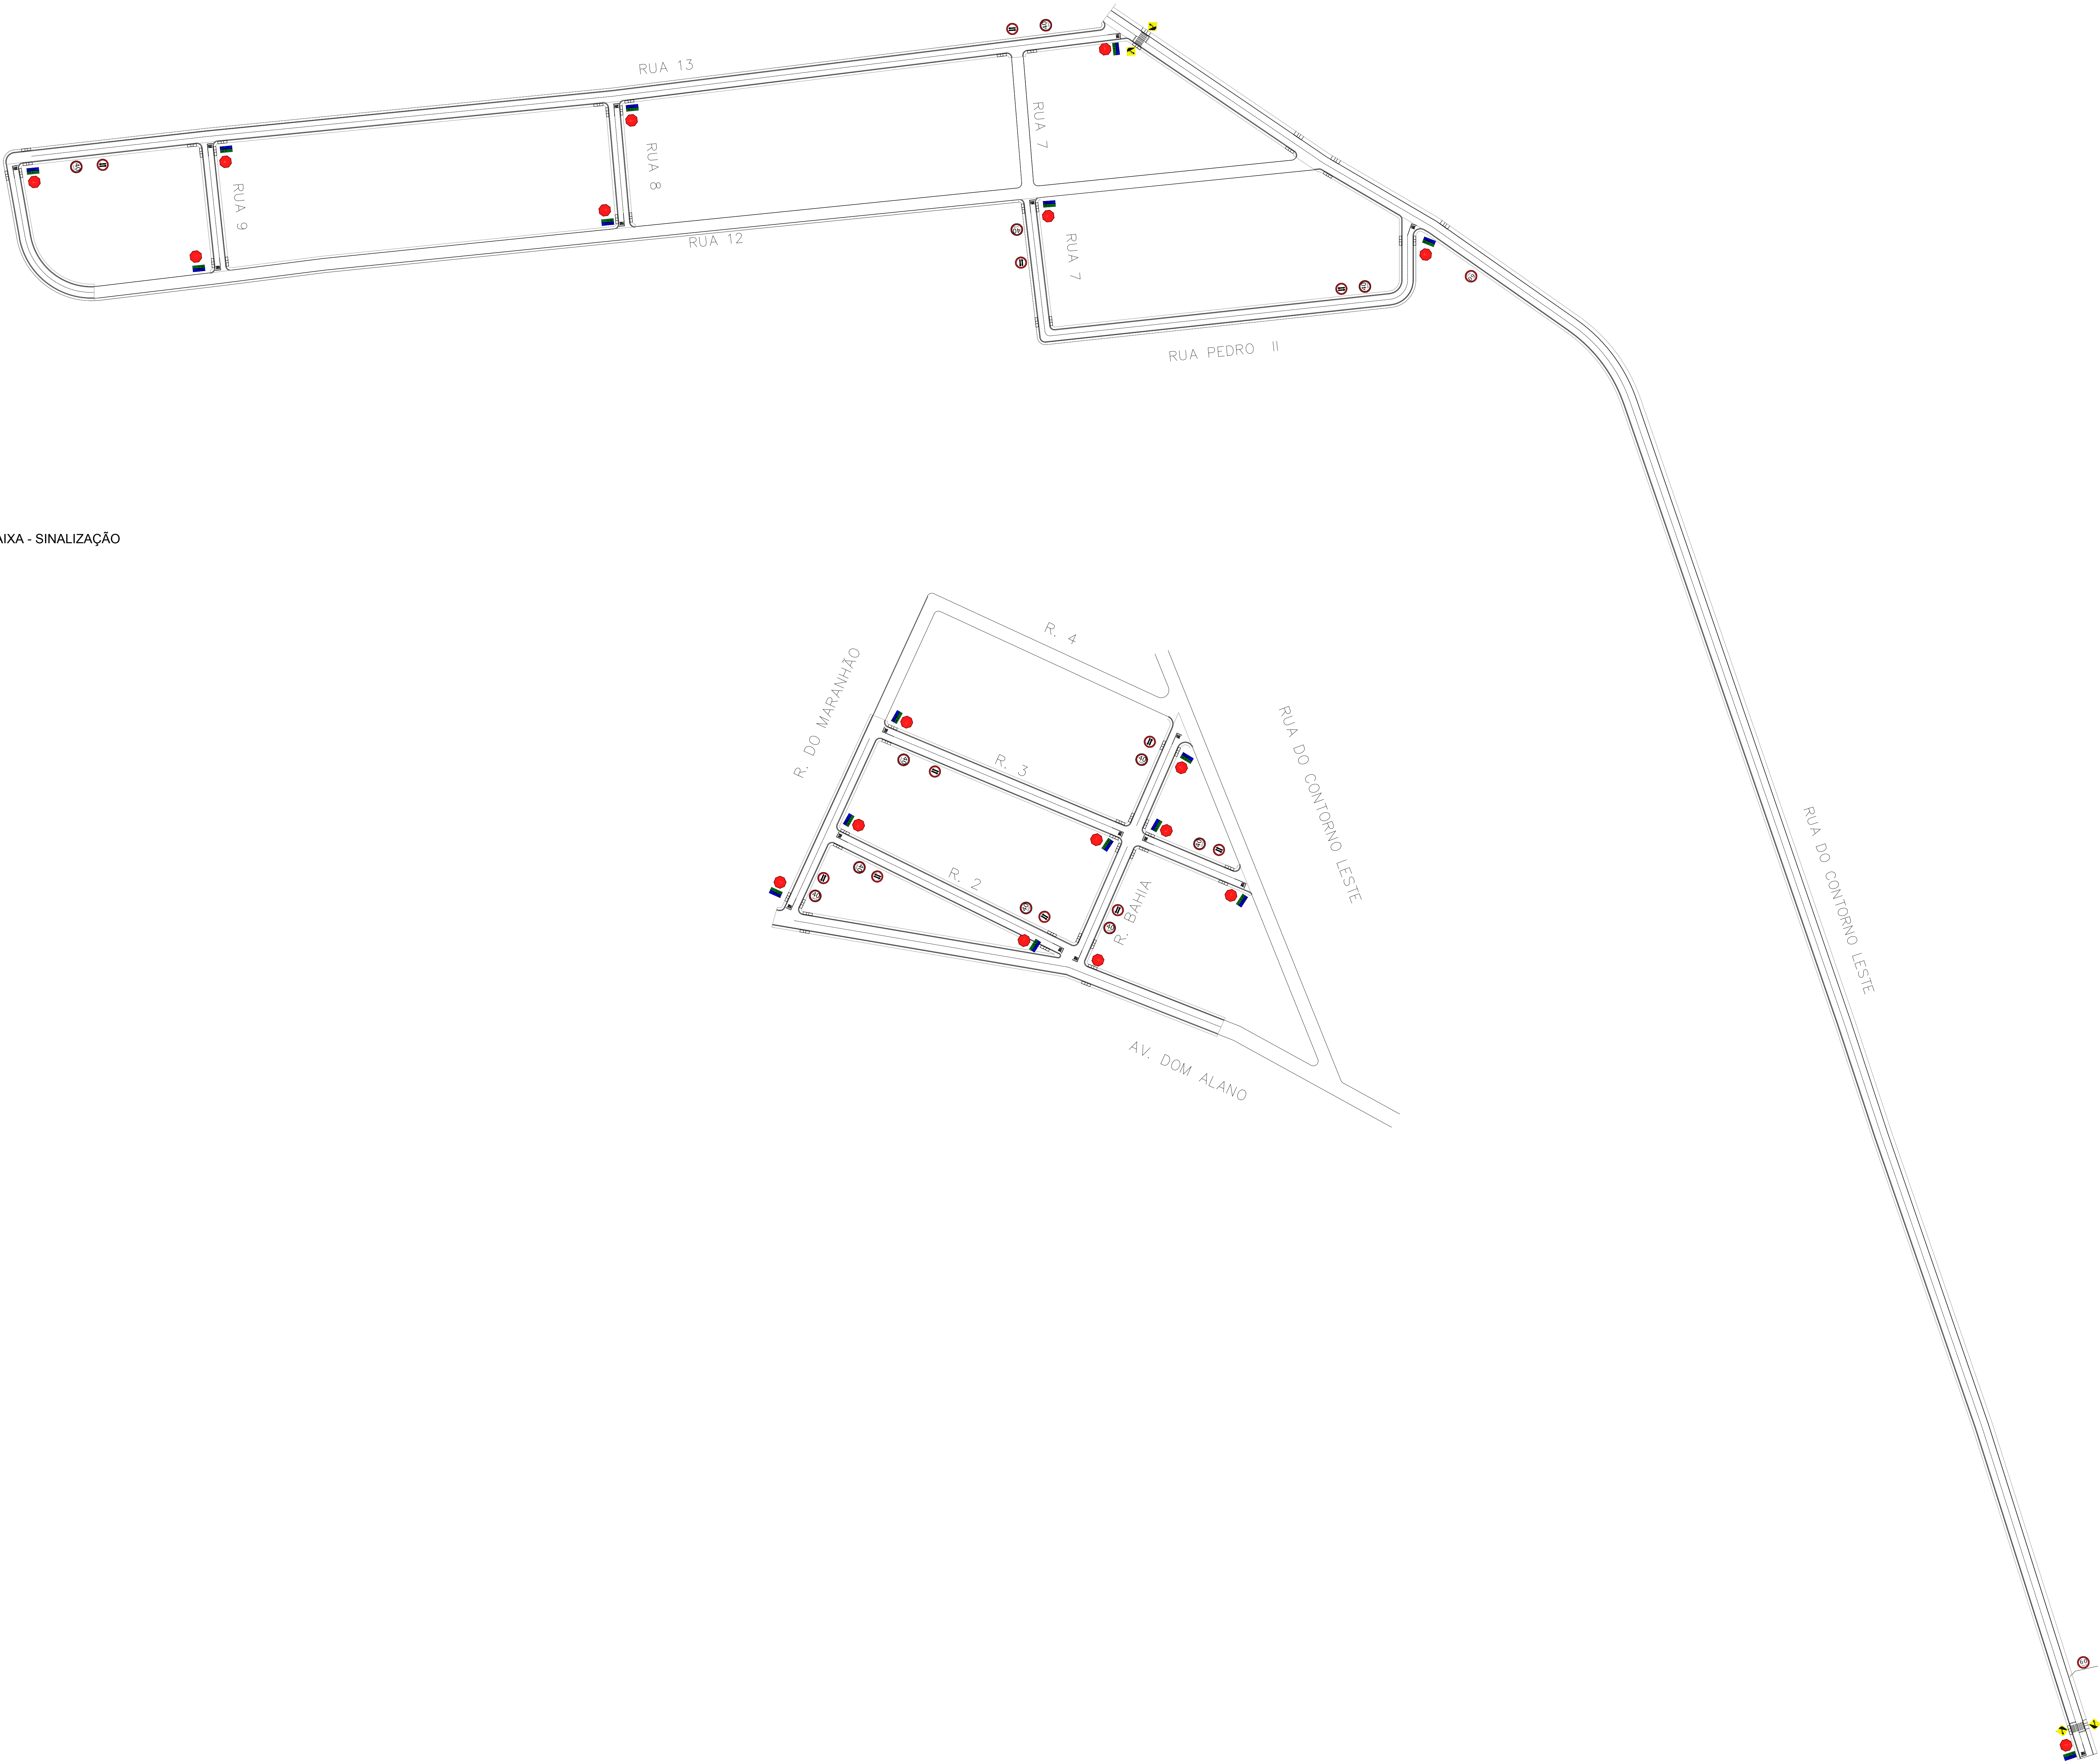


PLANTA BAIXA - SINALIZAÇÃO

ESQ.: 1/1200

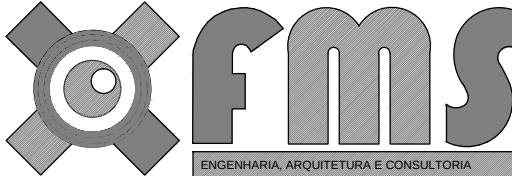

PREFEITURA		OUTROS	
EMPRESA		 FERNANDO MORENO SUARTE JÚNIOR Engenheiro Civil, Arquiteto e Urbanista - CREA 150.114-0/TO Fone: (61) 3314-1373 - (61) 3314-3000 - (61) 9242-8034 E-mail: fernandomoreno@fmseng.com.br	
PROJETO	SINALIZAÇÃO		FOLHA
OBRA:		PAVIMENTAÇÃO ASFÁLTICA E DRENAGEM SUPERFICIAL	
PROPRIETÁRIO:		PREFEITURA MUNICIPAL DE PEIXE - TO	
ENDEREÇO:		VÁRIAS RUAS DO MUNICÍPIO DE PEIXE - TO	
ÁREAS	PROPRIETÁRIO	ASS.:  FERNANDO MORENO SUARTE JÚNIOR	
VER QUADRO DE ÁREA	AUTOR DO PROJETO	ASS.: FERNANDO MORENO SUARTE JÚNIOR	
	CO - AUTOR	ASS.: FERNANDO MORENO SUARTE JÚNIOR	
	RESP. TÉCNICO	ASS.: FERNANDO MORENO SUARTE JÚNIOR	
		ASS.: FERNANDO MORENO SUARTE JÚNIOR	
ESCALA:	INDICADAS	DATA:	DESENHO:
CONTÉUDO:		ARQUIVO:	
ETAPA 04		001	